


Согласовано

Инв. ] подл.      Подп. и дата      Взам. инв. ]

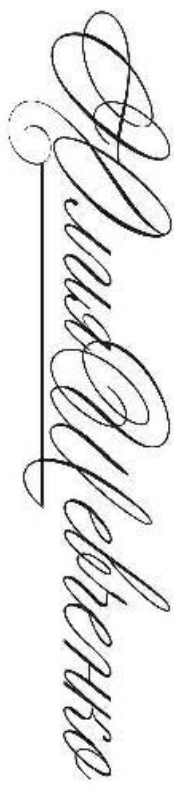

**BEDESIGN31.RU**  
beldesign@mail.ru  
8 910 362 95 00


**КОМПЛЕКТ РАБОЧИХ ЧЕРТЕЖЕЙ**  
Заказчик: частное лицо  
Автор проекта: Шваченко Юлия  
Белгород 2023










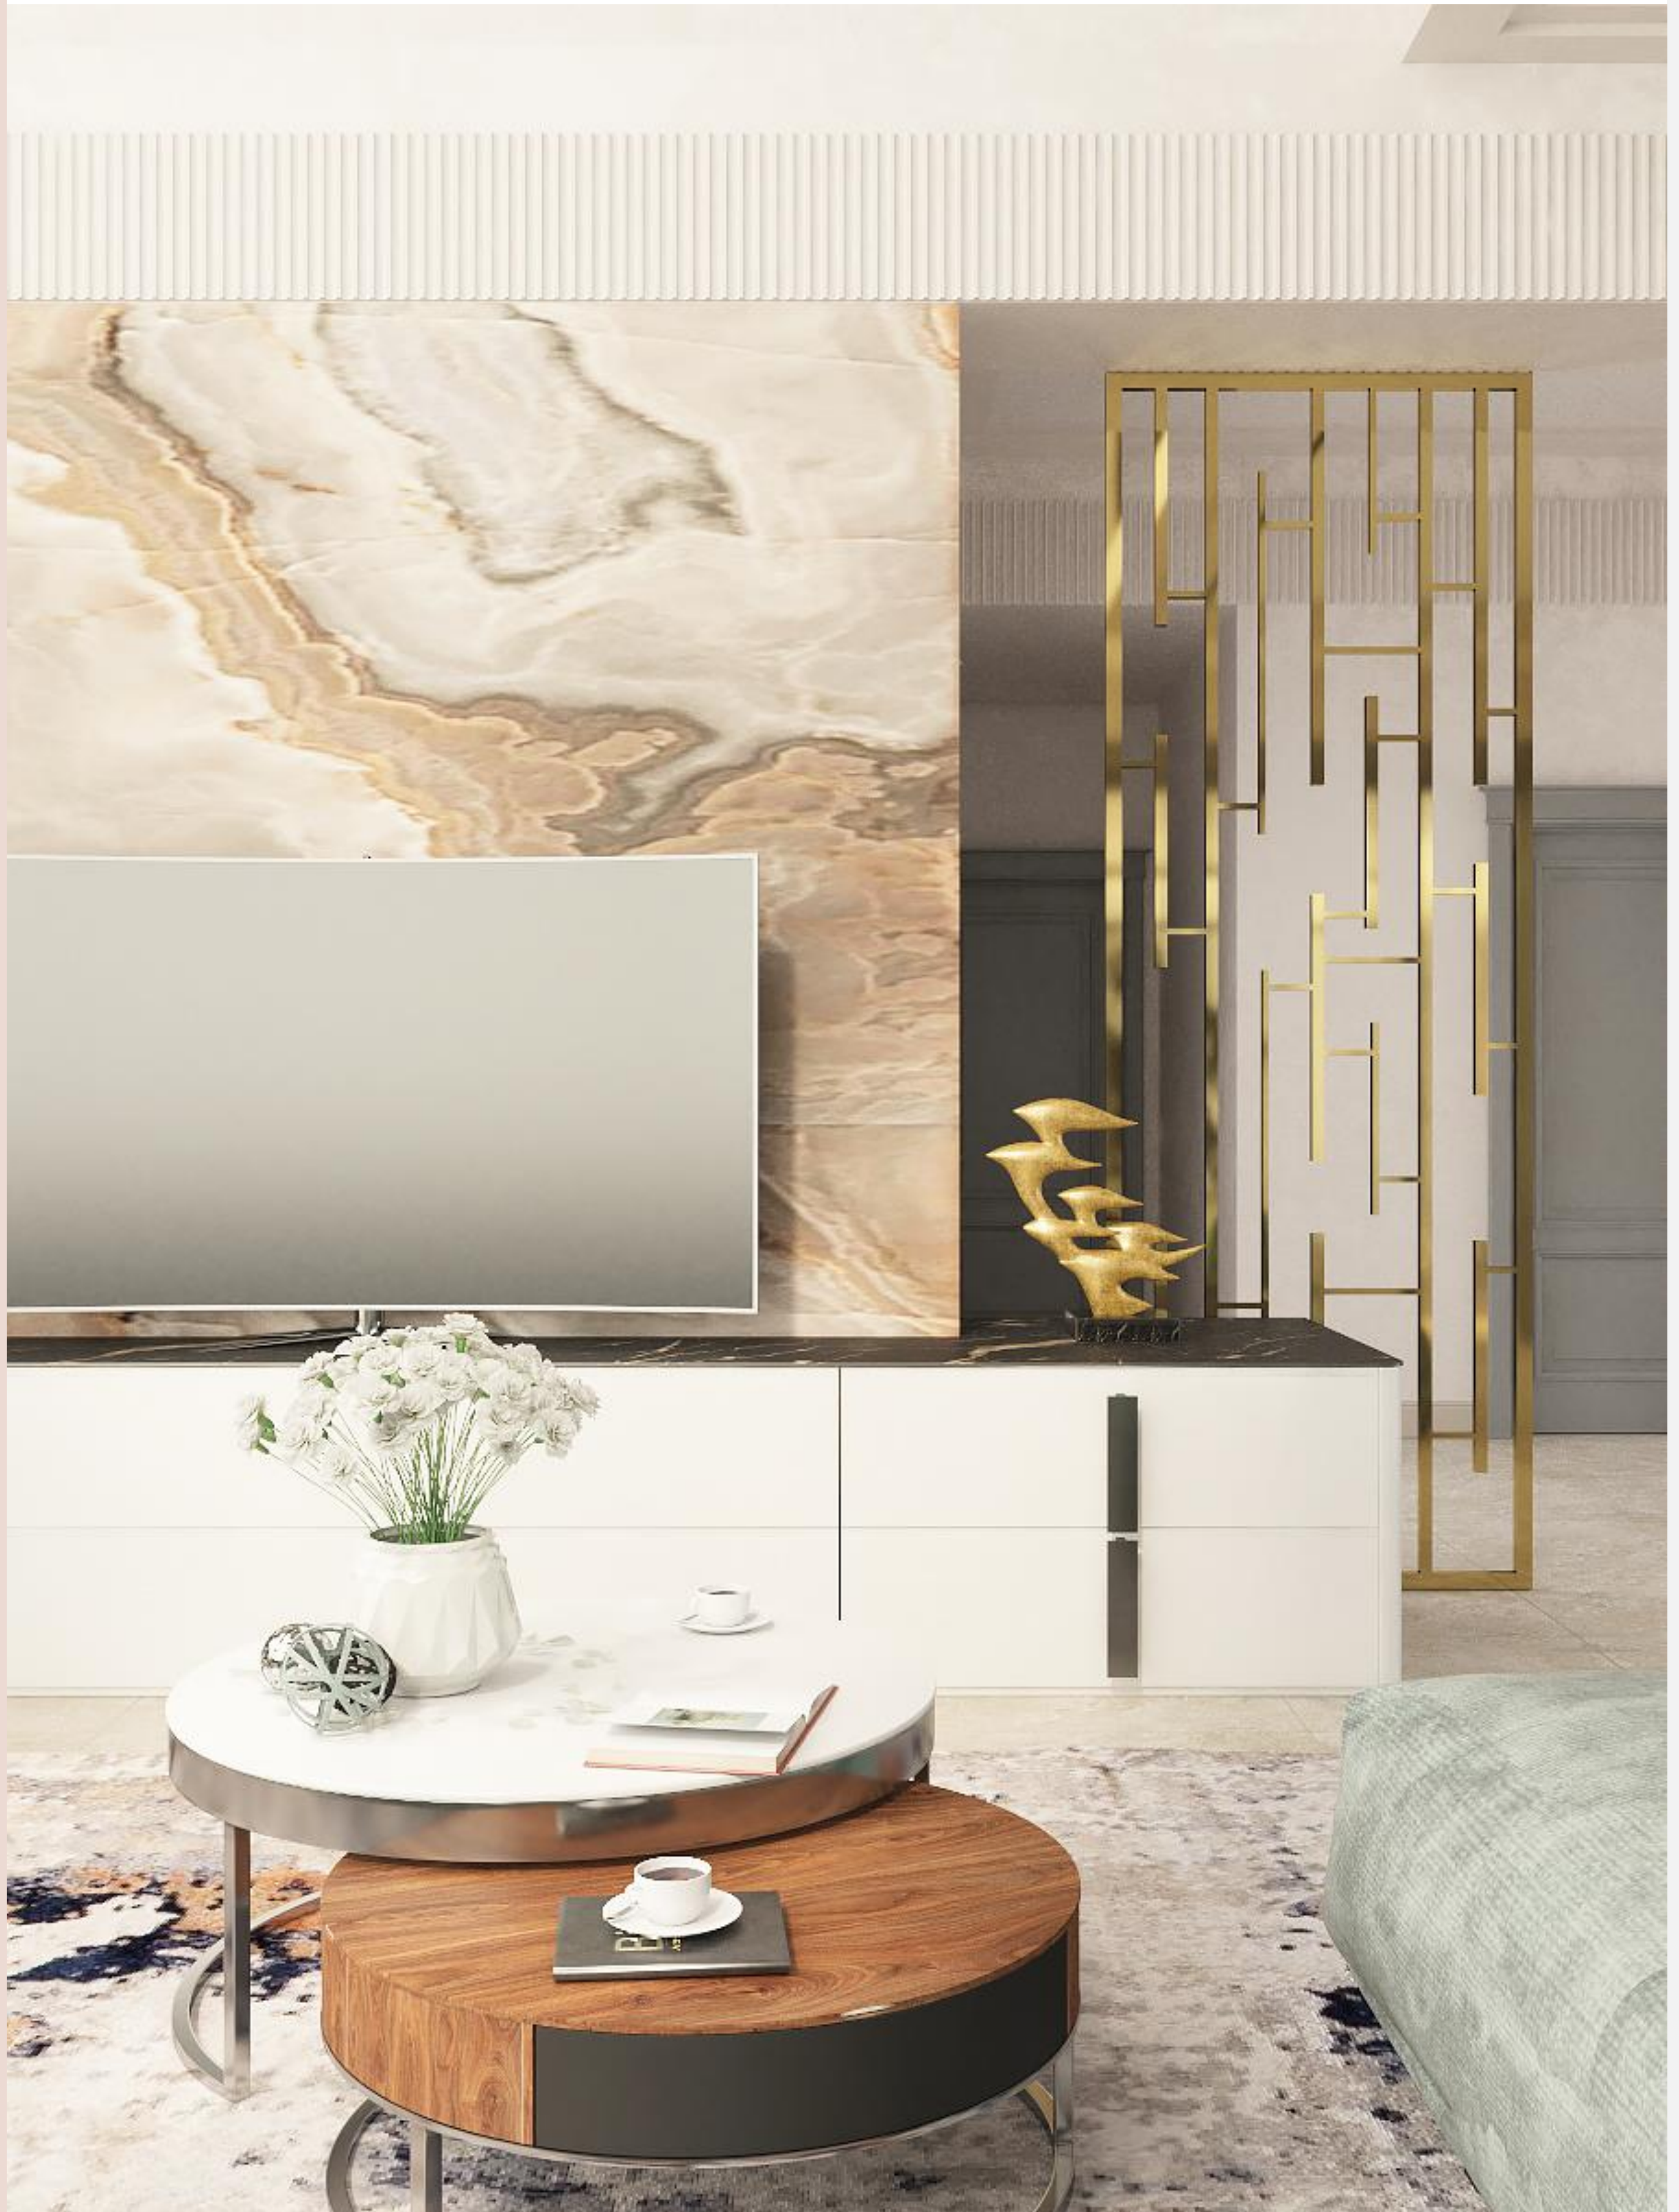

*BelDesign31*

**BEDESIGN31.RU**  
 beldesign@mail.ru  
 8 910 362 95 00

# План обмеров 1-го этажа М 1:75

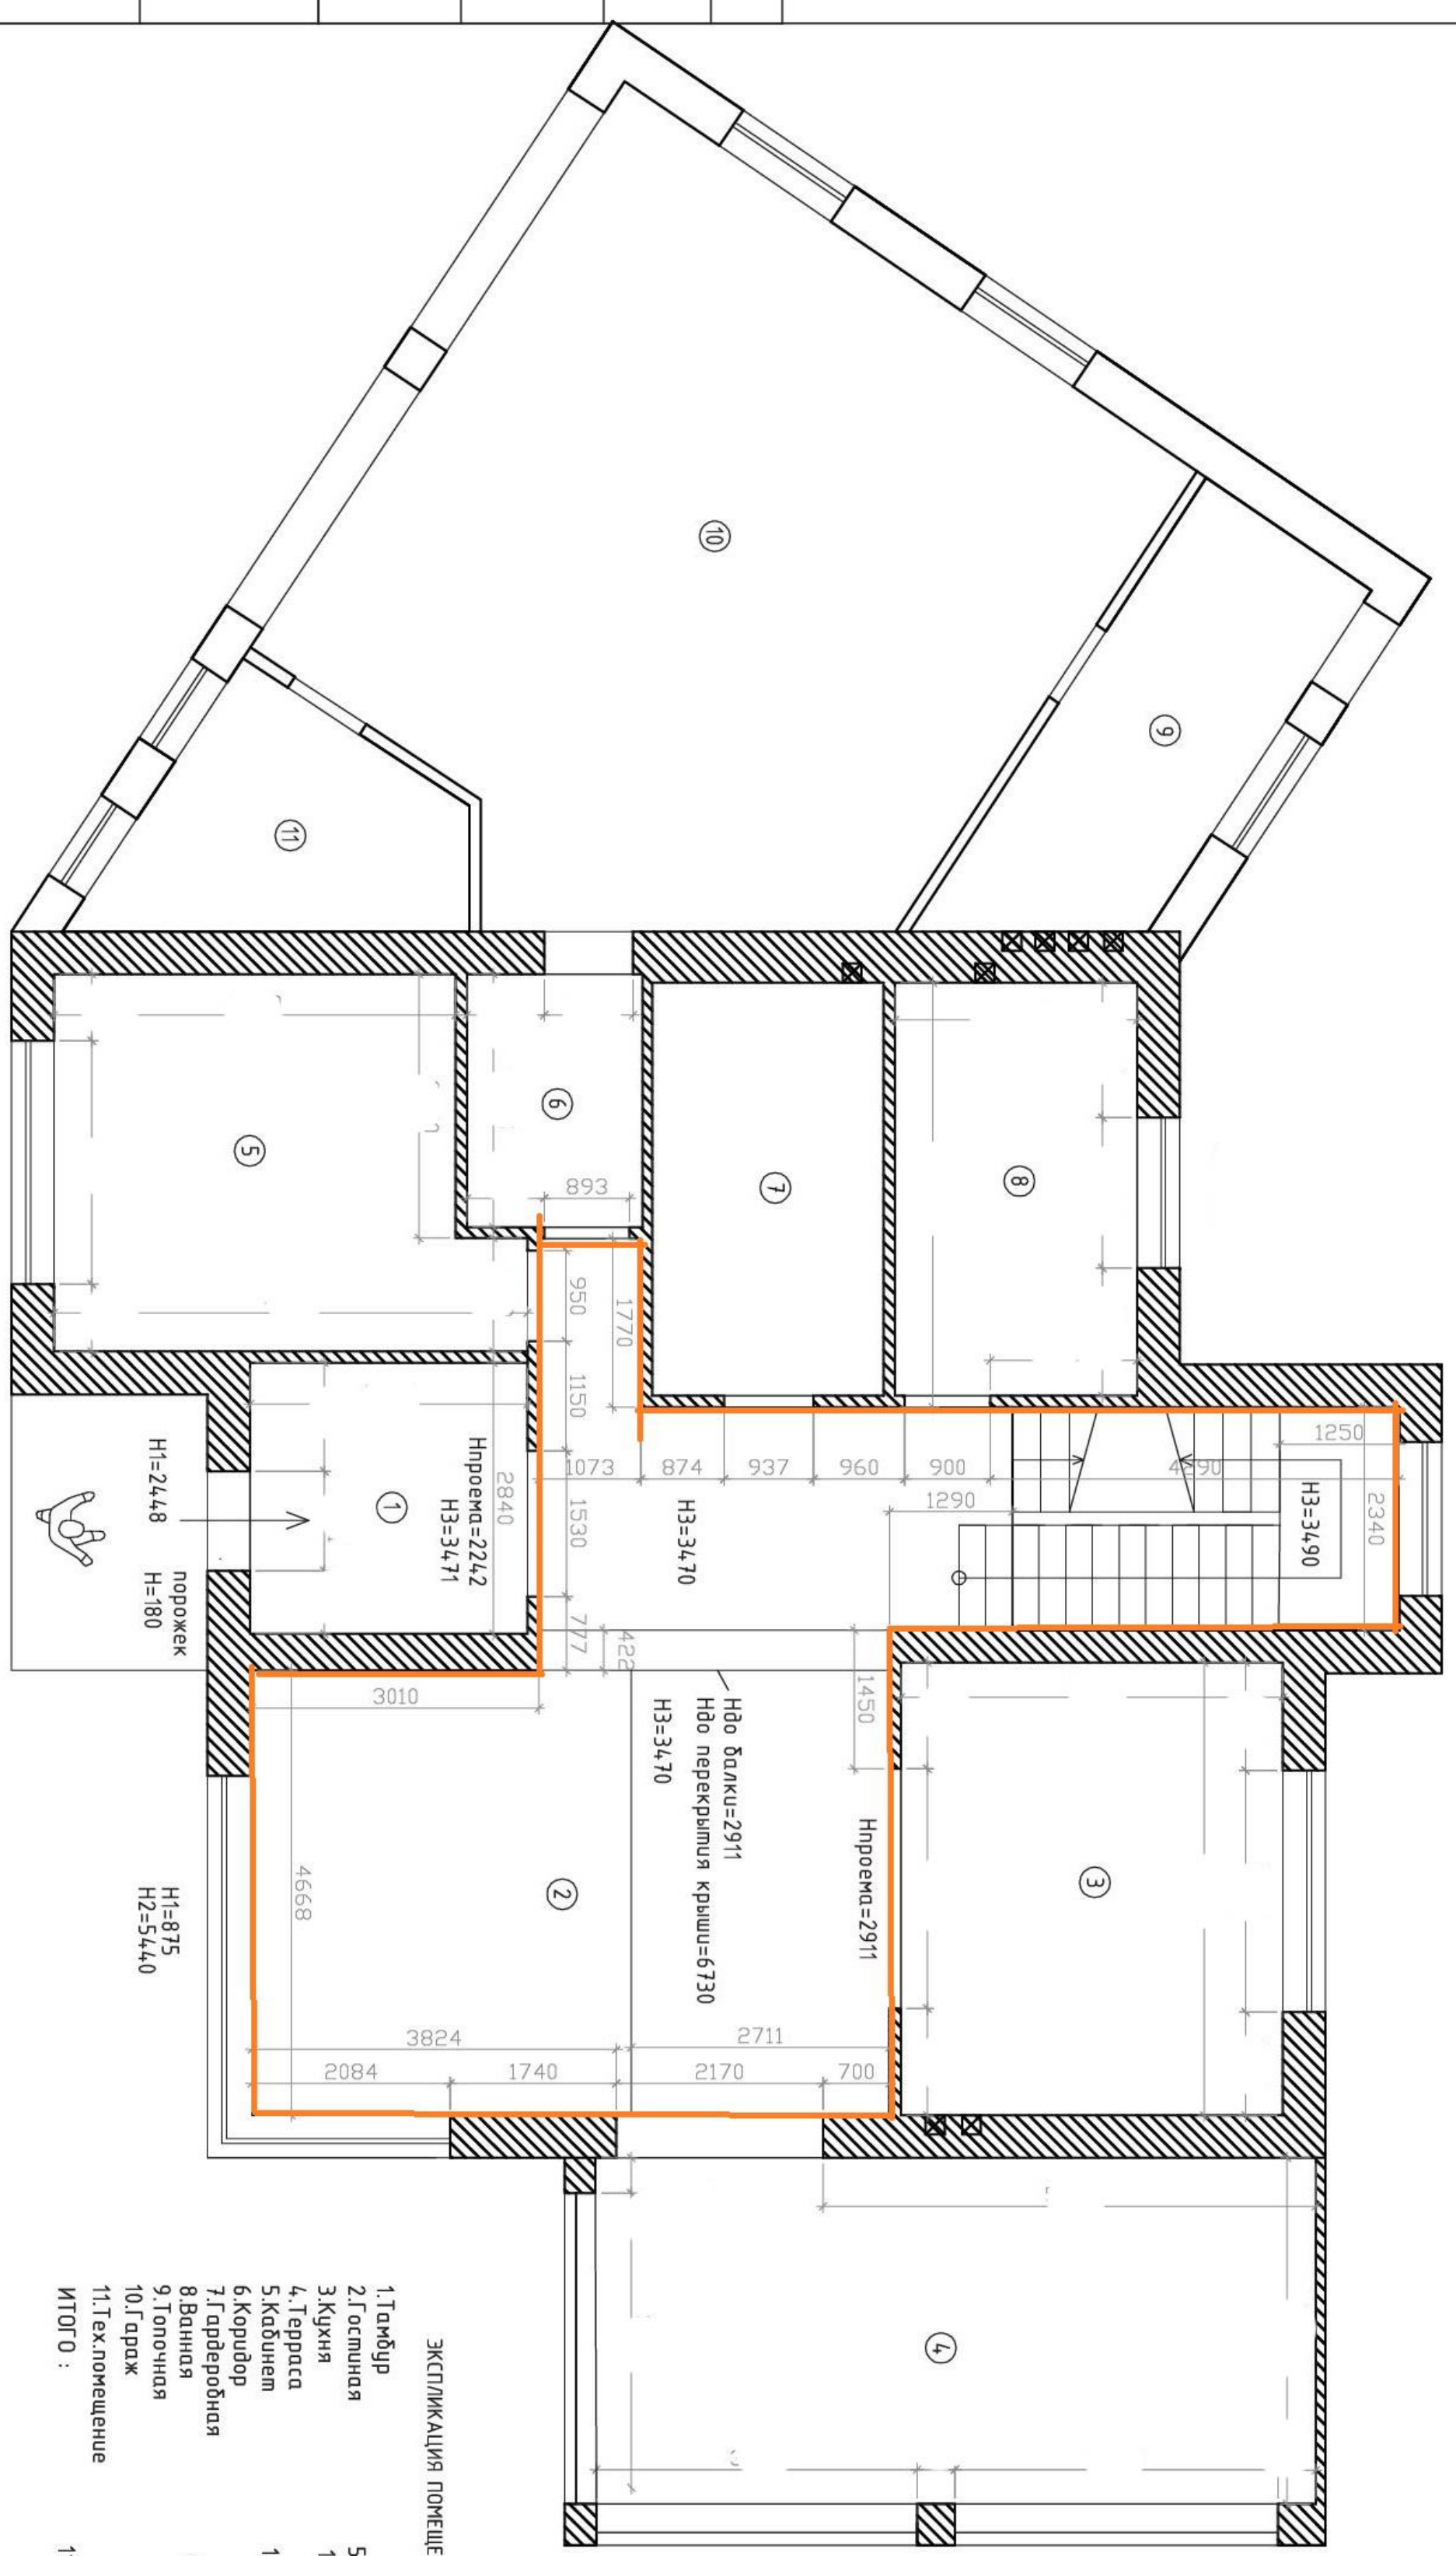

Согласовано			
Инв. ] подл.	Подп. и дата	Взам. инв. ]	

**УСЛОВНЫЕ ОБОЗНАЧЕНИЯ**

- Н1 - Высота от пола до начала проема, мм
- Н2 - Высота проема, мм
- Н3 - Высота помещения, мм
- ☒ - Вент.канал

**ЭКСПЛИКАЦИЯ ПОМЕЩЕНИЙ**


1. Тамбур	8,3 м2
2. Гостиная	55,4 м2
3. Кухня	19,0 м2
4. Терраса	
5. Кабинет	17,6 м2
6. Коридор	
7. Гардеробная	
8. Ванная	11,0 м2
9. Топочная	
10. Гарж	
11. Тех.помещение	
<b>ИТОГО :</b>	<b>111,3 м2</b>

\*Размеры высот указаны по черновой полу (ориентировочно стяжка +180мм)

*Ирина Шевцова*

**BEDESIGN31.RU**  
bedesign@mail.ru  
8 910 362 95 00

## План размещения мебели и оборудования 1-го этажа М 1:75

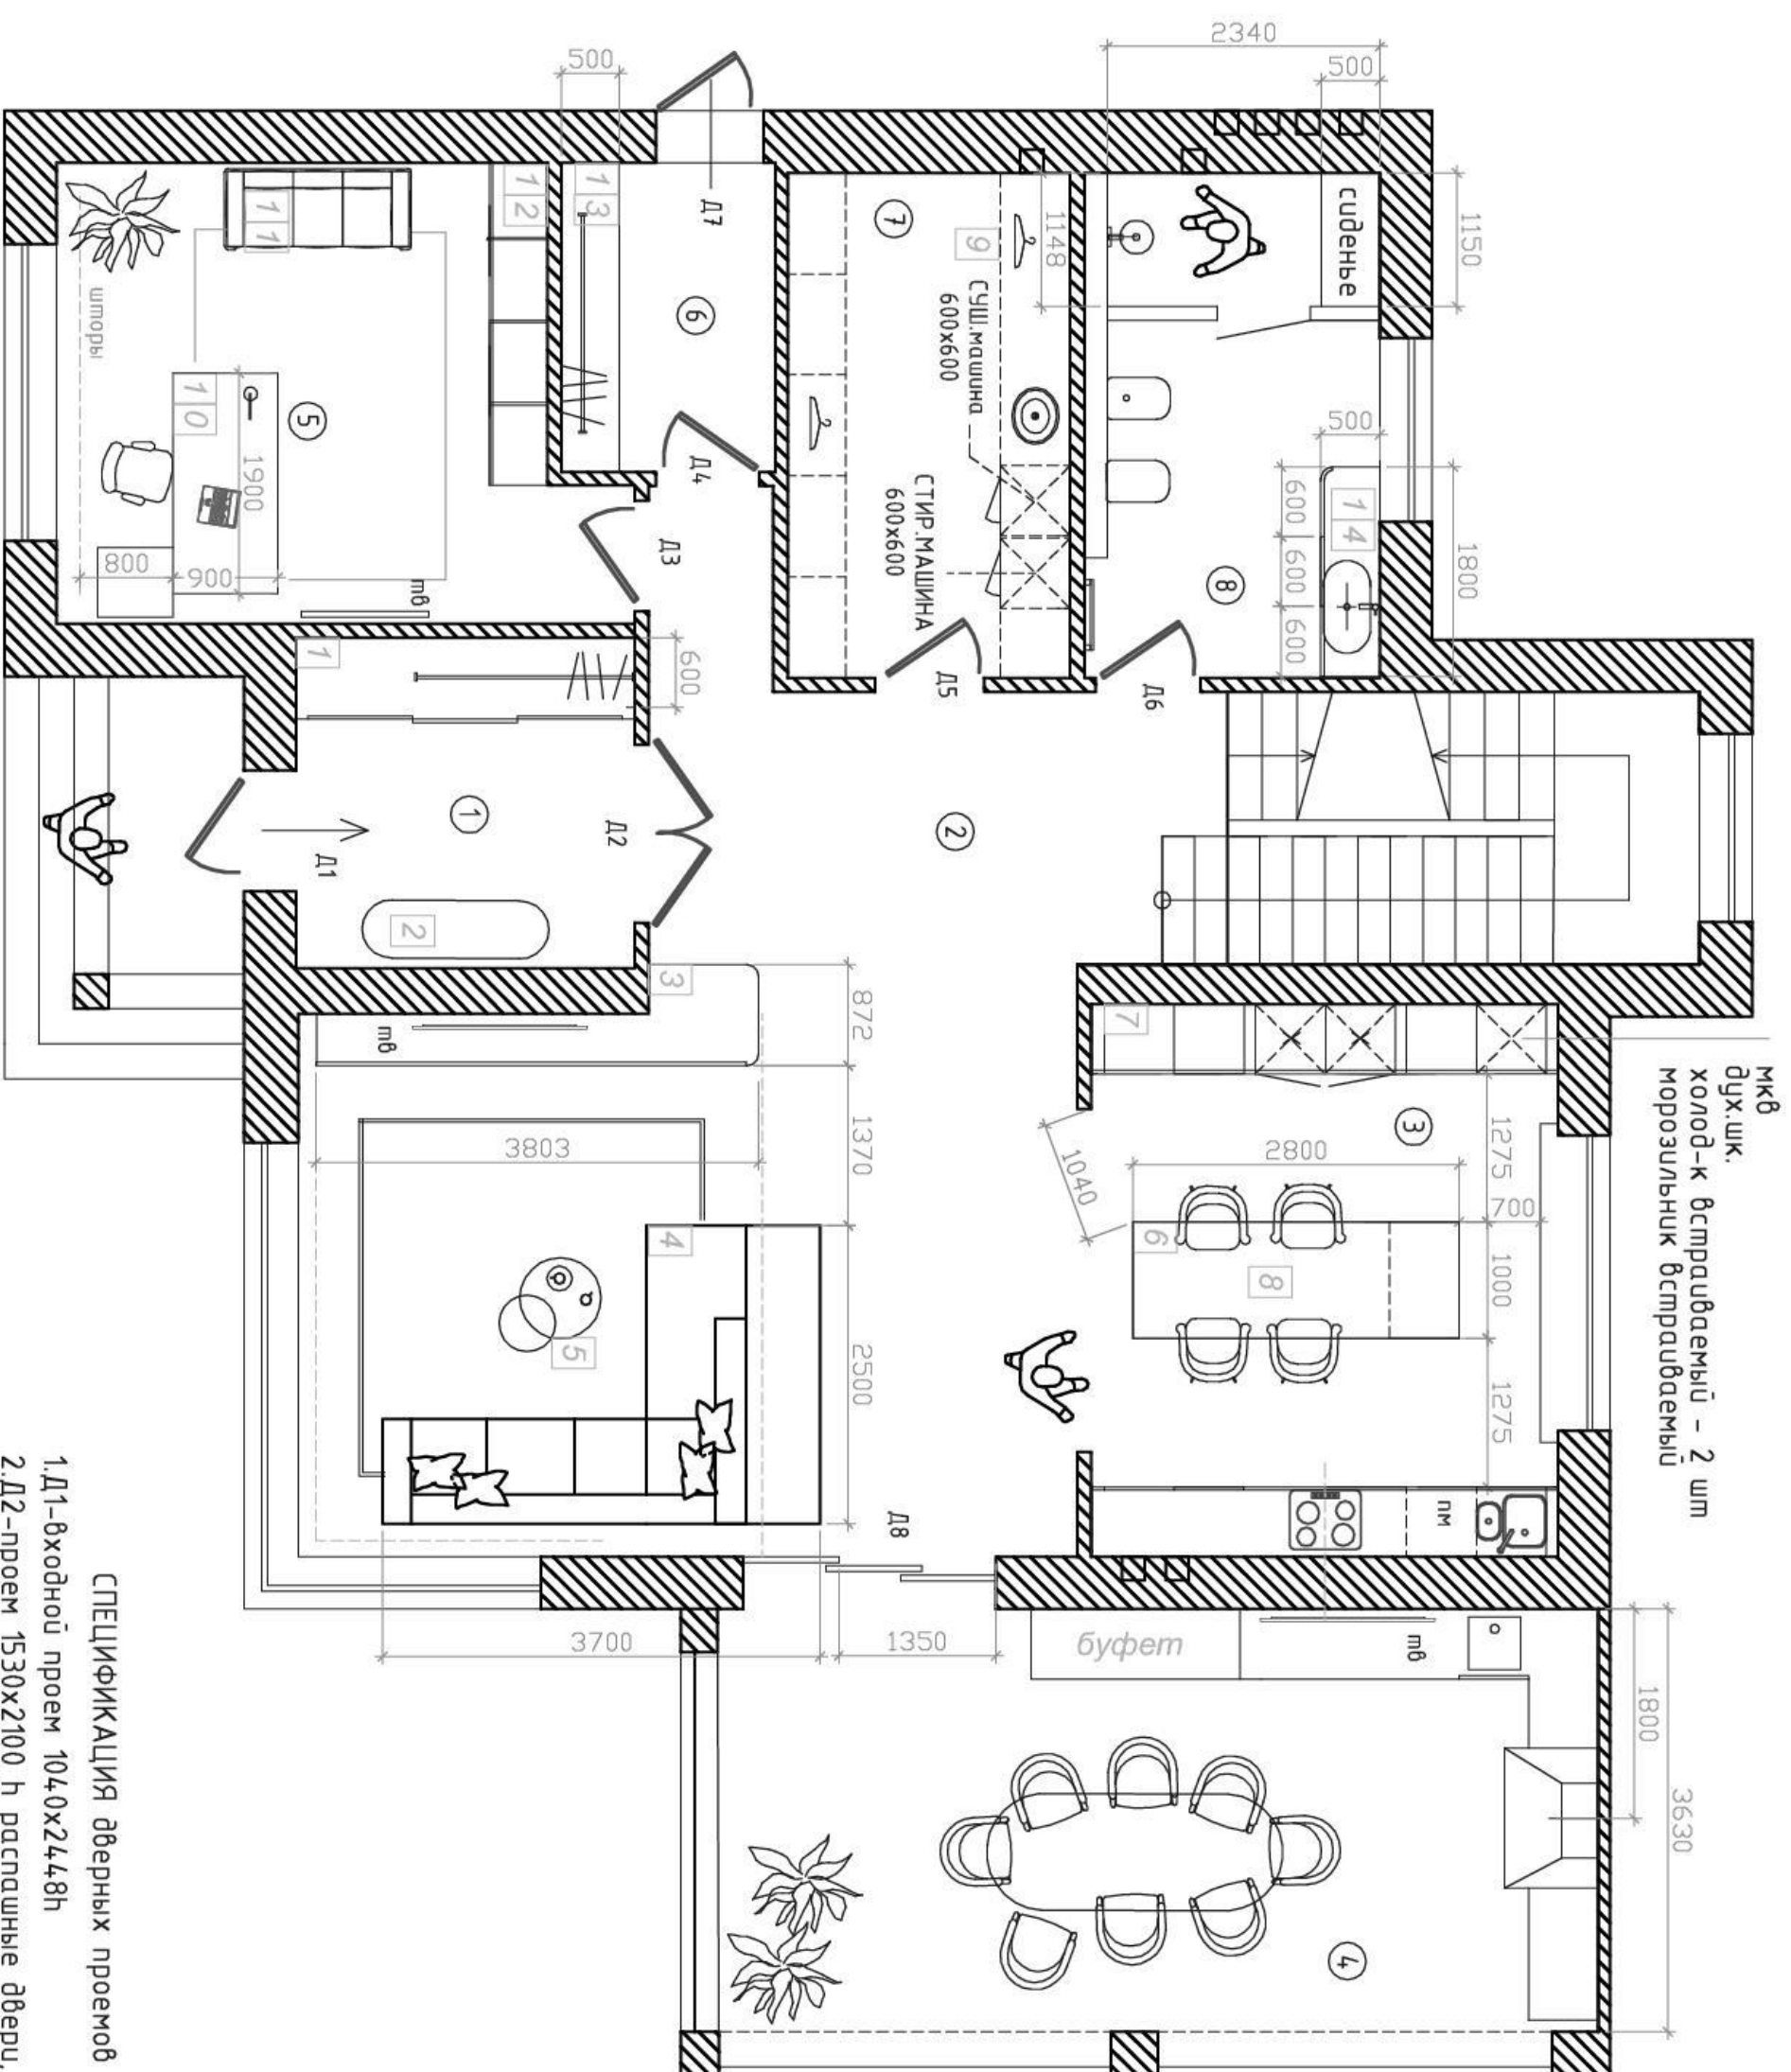

мкв  
дух.шк.  
холод-к. встраиваемый - 2 шт  
морозильник встраиваемый

ЭКСПЛИКАЦИЯ ПОМЕЩЕНИЙ	
1. Тамбур	8,3 м2
2. Гостиная	55,4 м2
3. Кухня	19,0 м2
4. Терраса	17,6 м2
5. Кабинет	11,0 м2
6. Коридор	
7. Гардеробная	
8. Ванная	
9. Топочная	
10. Лоджия	
11. Тех.помещение	
<b>ИТОГО :</b>	<b>111,3 м2</b>

МЕБЕЛЬ	
1. Шкаф 3-х двер.	
2. Дубанчик	
3. ТВ тумба	
4. Дубан угл. 3700x2500	
5. Журнальный столик	
6. Остров 2200x800	
7. Кухонный гарнитур	
8. Столовая группа	
9. Гардеробная	
10. Рабочий стол	
11. Дубан	
12. Книжный шкаф	
13. Шкаф	
14. Тумба с раковиной	1800x500

УСЛОВНЫЕ ОБОЗНАЧЕНИЯ	
X	-холодильник встраиваемый
лм	-посудомоечная машина

### СПЕЦИФИКАЦИЯ дверных проемов

1. Д1-входной проем 1040x2448h
2. Д2-проем 1530x2100 h распашные двери, стекло
3. Д3, Д4, Д5, Д6 межкомнатные двери -полотно 800x2000h
4. Д7 входная дверь с отделкой под межкомнатную полотно 800x2000h
5. Д8 раздвижные двери (внутри проема)-3 полотна, проем 2170x2270h

Согласовано


Инв. ] подл.      Подп. и дата      Взам. инв. ]



*Ирина Шевченко*

**BEDESIGN31.RU**  
 beledesign@mail.ru  
 8 910 362 95 00

## План напольных покрытий 1-го этажа М 1:75

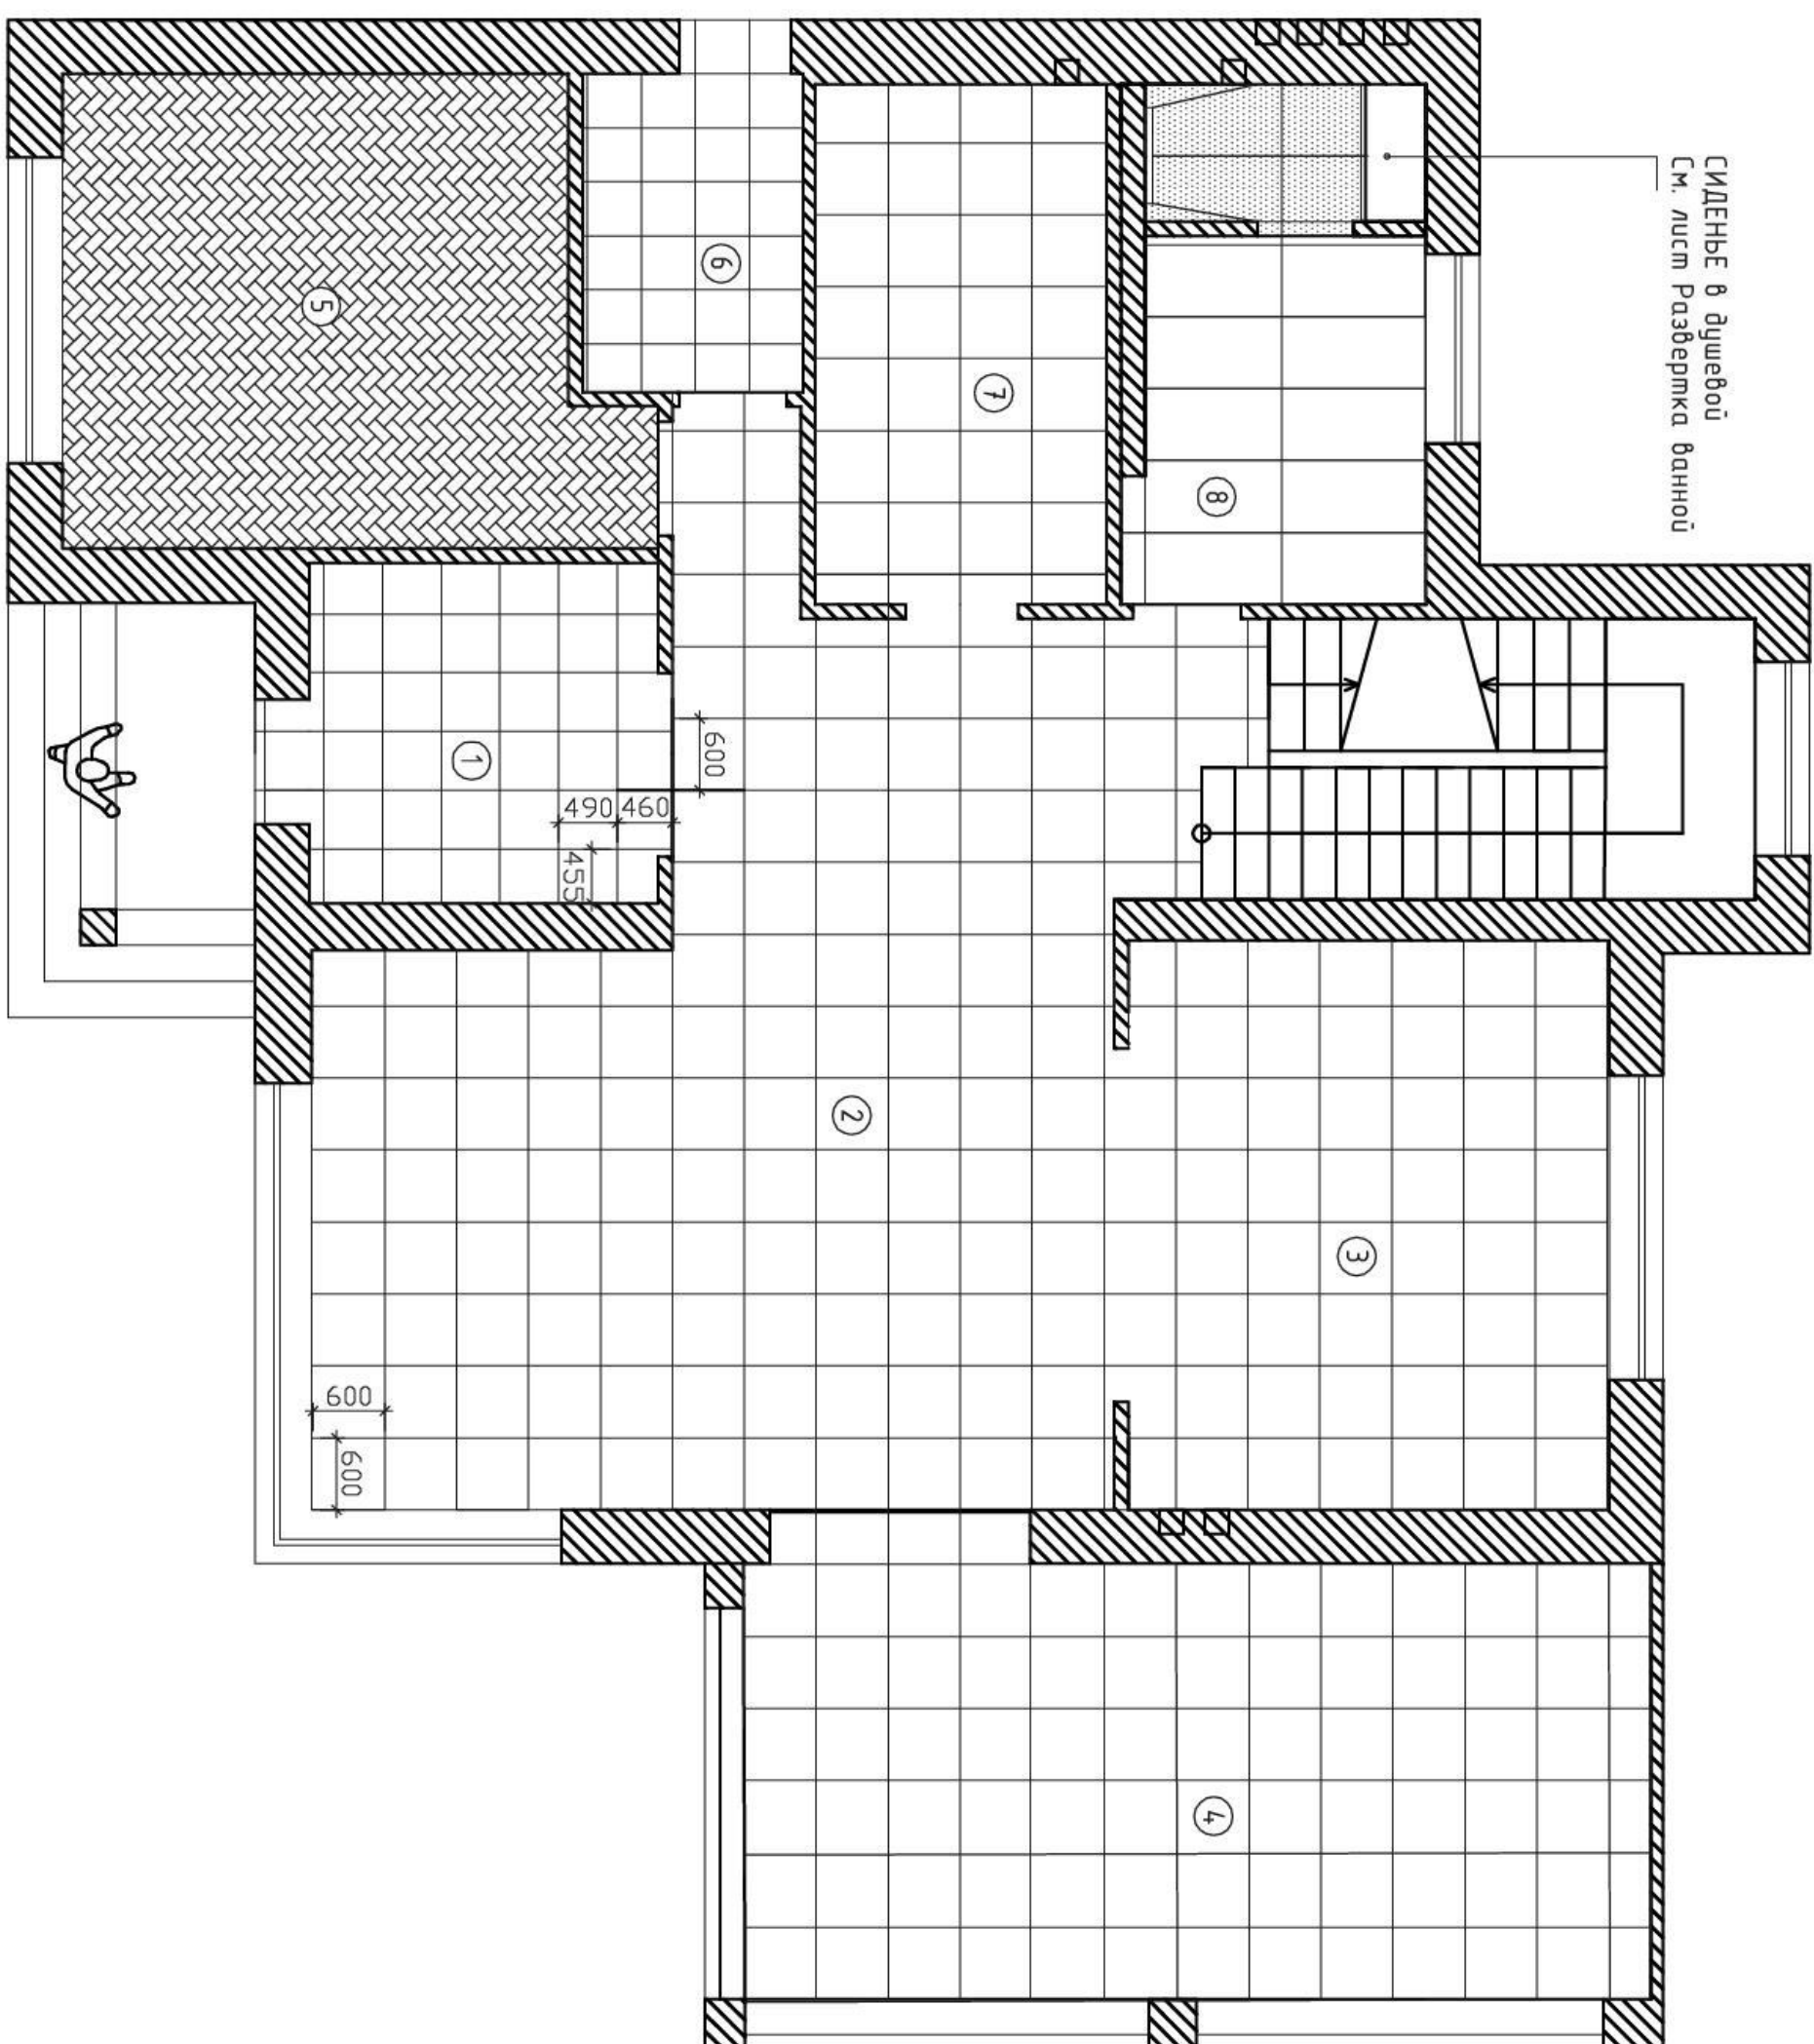

### ЭКСПЛИКАЦИЯ ПОМЕЩЕНИЙ

1. Тамбур	8.3 м2
2. Гостиная	55.4 м2
3. Кухня	19.0 м2
4. Терраса	
5. Кабинет	17.6 м2
6. Коридор	
7. Гардеробная	
8. Ванная	11.0 м2
9. Топочная	
10. Гараж	
11. Тех.помещение	
<b>ИТОГО :</b>	<b>111.3 м2</b>

### ПРИМЕЧАНИЕ

1. Кол-во указано без запаса и учета подрезки
2. См. совместно с Ведомостью отделки
3. Схему раскладки плитки в санузле см. на листе Развертка стен санузла

№ пом.	СПЕЦИФИКАЦИЯ НАПОЛЬНЫХ ПОКРЫТИЙ	м2
1.6	Плитка 491x491	9.0
2.3.7	Плитка 600x600	85.0
4.	Плитка	28.0
5.	Паркетная доска	17.5
8.	Плитка 1200x600	7.6
	Плитка в душевой 1200x600	2.5

Согласовано


Инв. ] подл.      Подп. и дата      Взам. инв. ]



*Владислав*

**BEDESIGN31.RU**  
 beidesign@mail.ru  
 8 910 362 95 00

## План электрооборудования 2-го этажа М 1:75

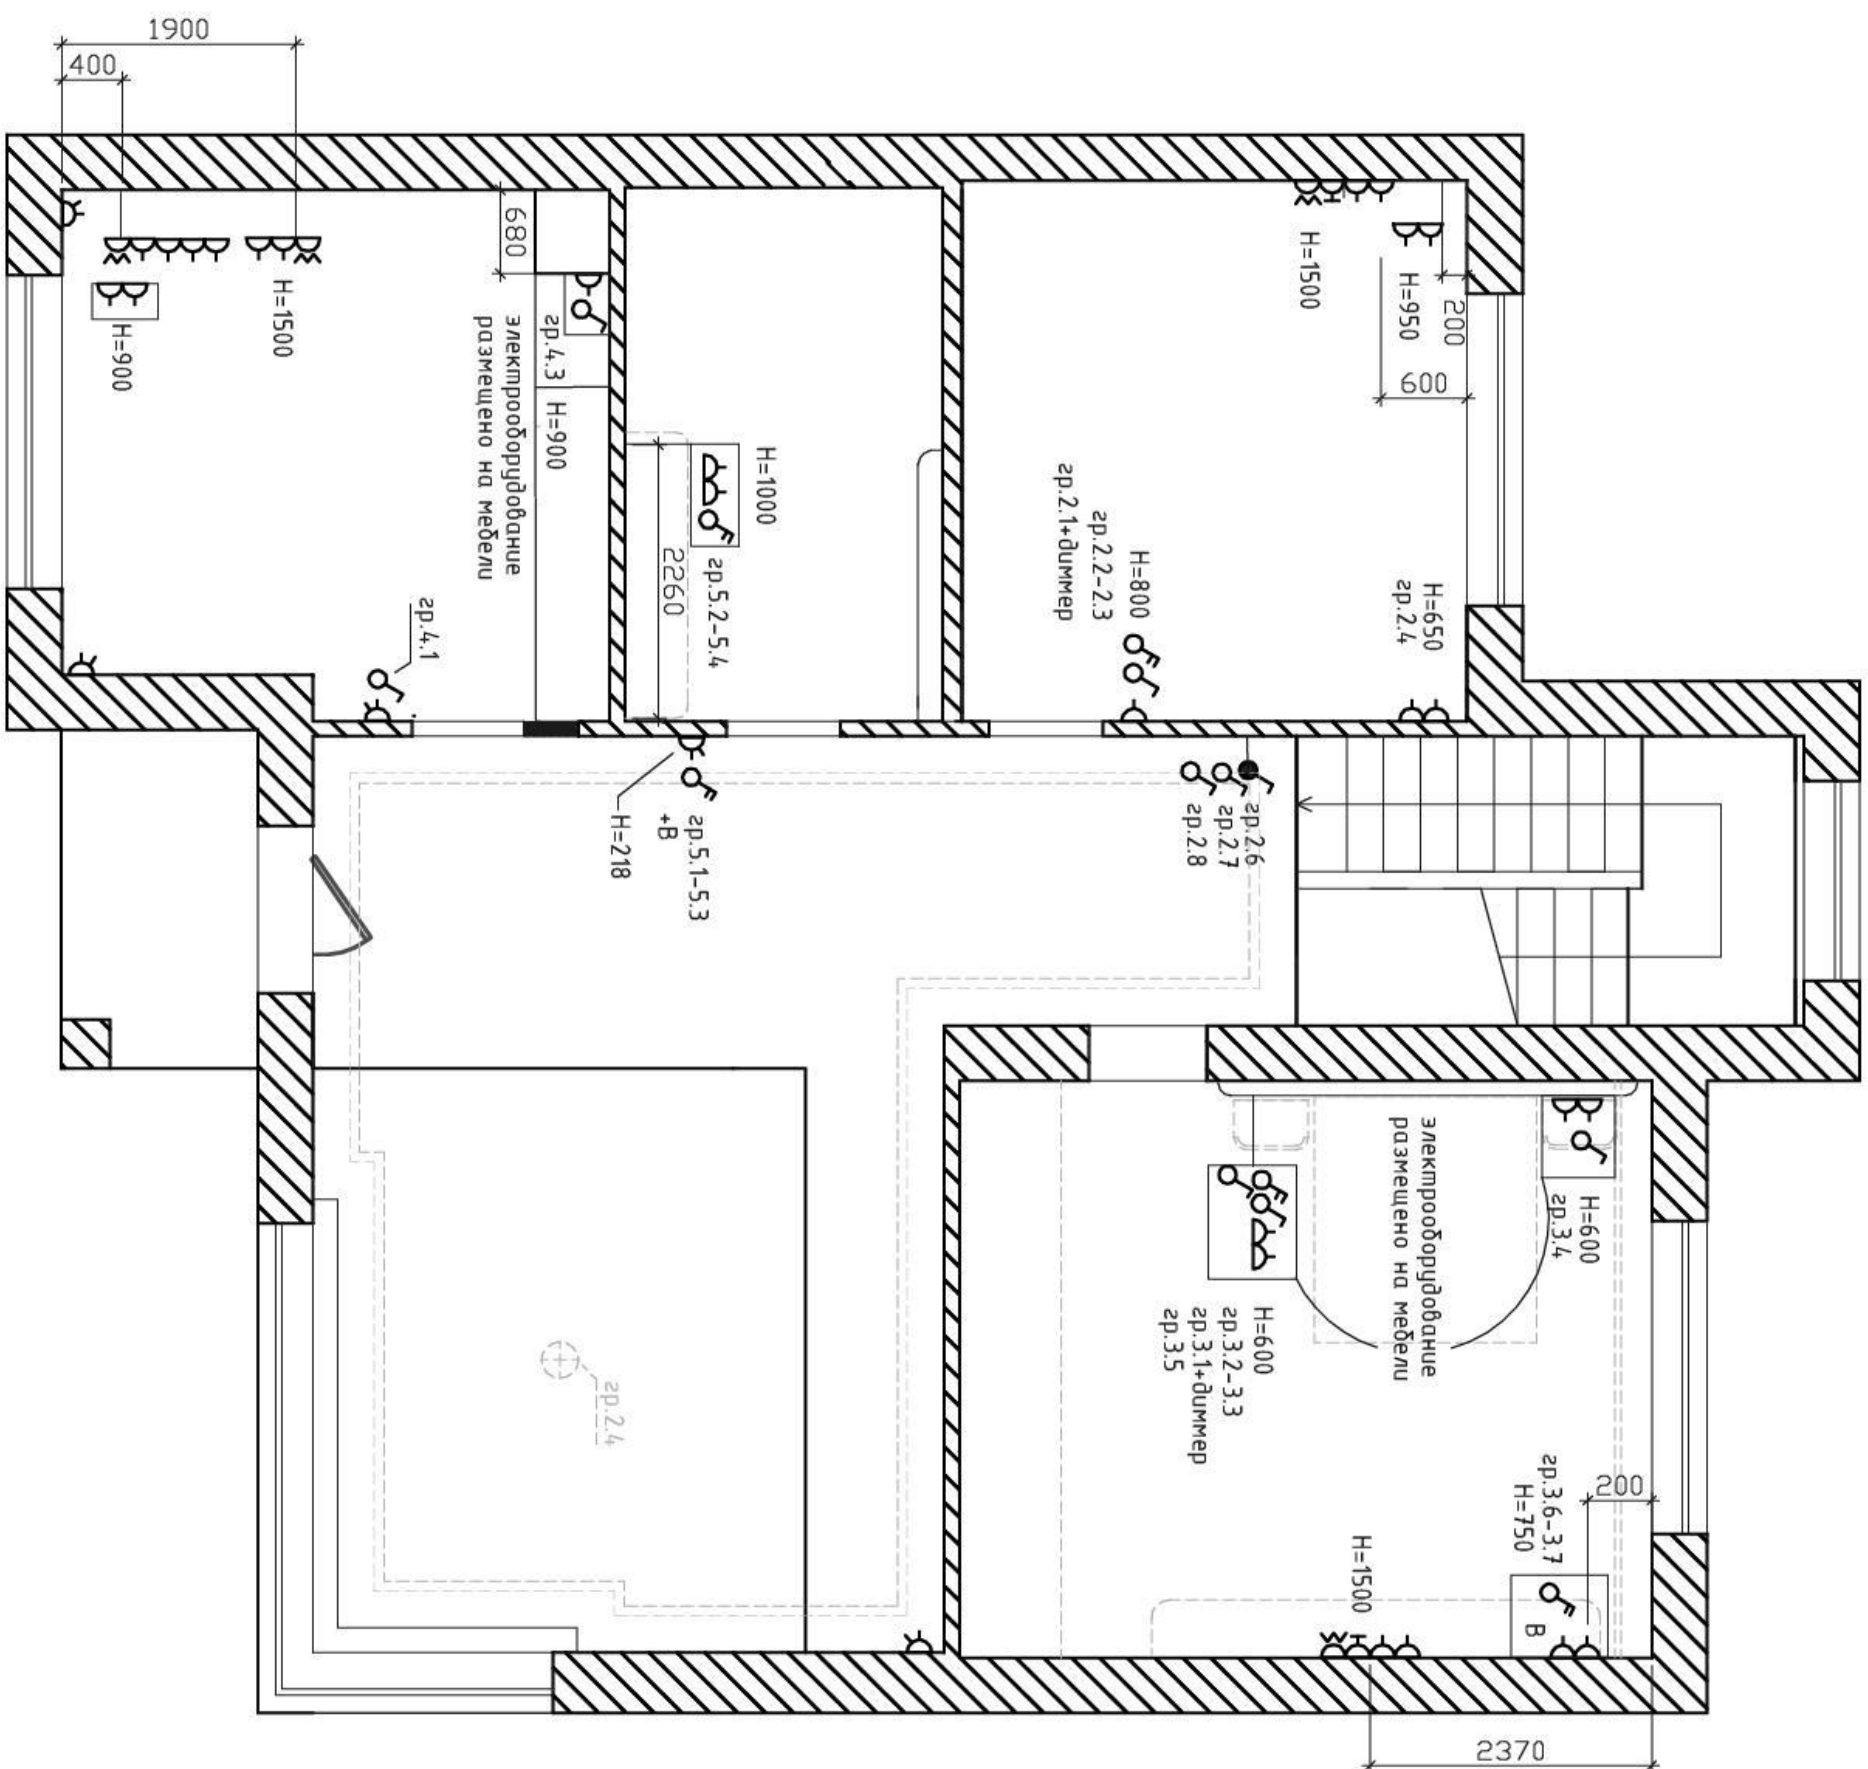

### ЭКСПЛИКАЦИЯ ПОМЕЩЕНИЙ

1. Коридор	
2. Спальня №1	18.0 м2
3. Спальня №2	21.9 м2
4. Спальня №3	18.5 м2
5. Ванная	11.2 м2
6. Балкон	
<b>ИТОГО :</b>	<b>69.6 м2</b>

### УСЛОВНЫЕ ОБОЗНАЧЕНИЯ

- △ - Электророзетка однокорпусная
- ⚡ - Электророзетка однокорпусная
- ⚡ - Розетка под ТВ кабель
- ⚡ - Выключатель одноклавишный
- ⚡ - Выключатель двухклавишный
- ⚡ - Розетка под кабель Internet
- ⚡ - Переключатель 2-х клавишный
- ⚡ - Переключатель 1-но клавишный
- ⚡ - Выбор провода
- ⚡ - Электророзетка однокорпусная, влагозащищ.

- Ⓟ - Вытяжка принудительная
- - В одной раме (розетка + выключатель)
- - Линия штор, мебели, потолка

### ПРИМЕЧАНИЕ

1. Ндо выключателей 900мм Ндо розеток 300мм (если не указано иное)
2. Отступы от углов и проемов 200мм
3. Н=1200.....Н-Высота установки электроприбора от ур.чист.п.,мм
4. 1,5,2.....1,3 - Номера групп освещения по помещениям (номер помещения по экспликаци/номер группы освещения)
5. Смотреть совместно со Спецификацией освещения и Развертками стен

Согласовано


Инв. ] подл.      Подп. и дата      Взам. инв. ]



*Ирина Шевцова*


**BEDESIGN31.RU**  
bedesign@mail.ru  
8 910 362 95 00

### Развертка стен гостиной М 1:75

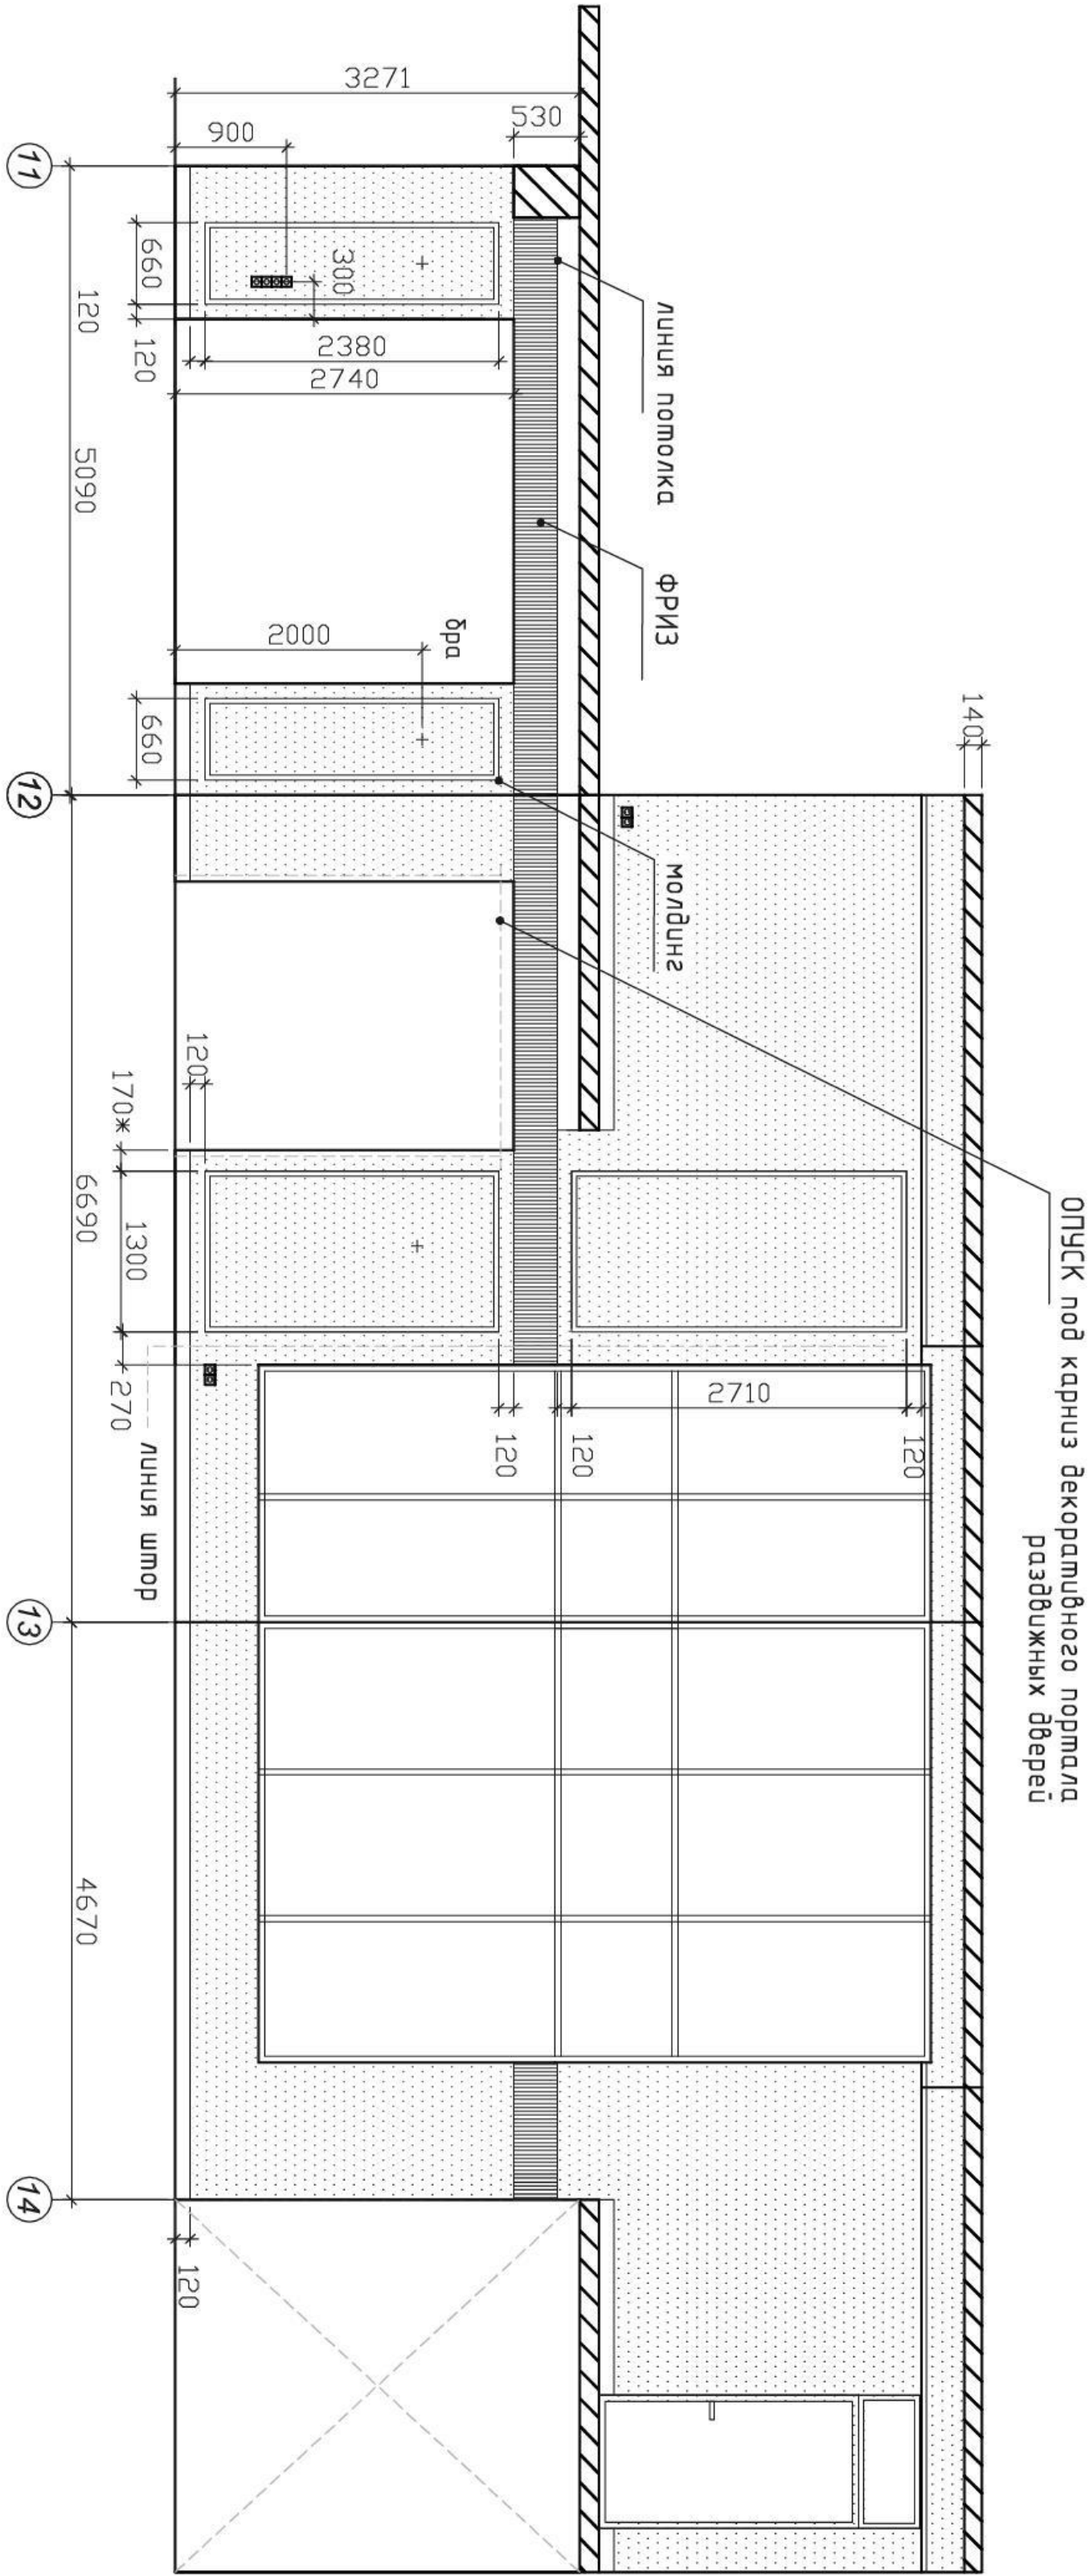

- МАТЕРИАЛ**
- 1. Декор. шпук-ка S=51.0м<sup>2</sup>
  - 2. Обои Пинтл 3000x2740мм
  - 3. Молдинг (рамы) L= 27.5м

- 4. Фриз L=17.0м
  - 5. Пинтлус L=19.0м
- ☒ -розетка

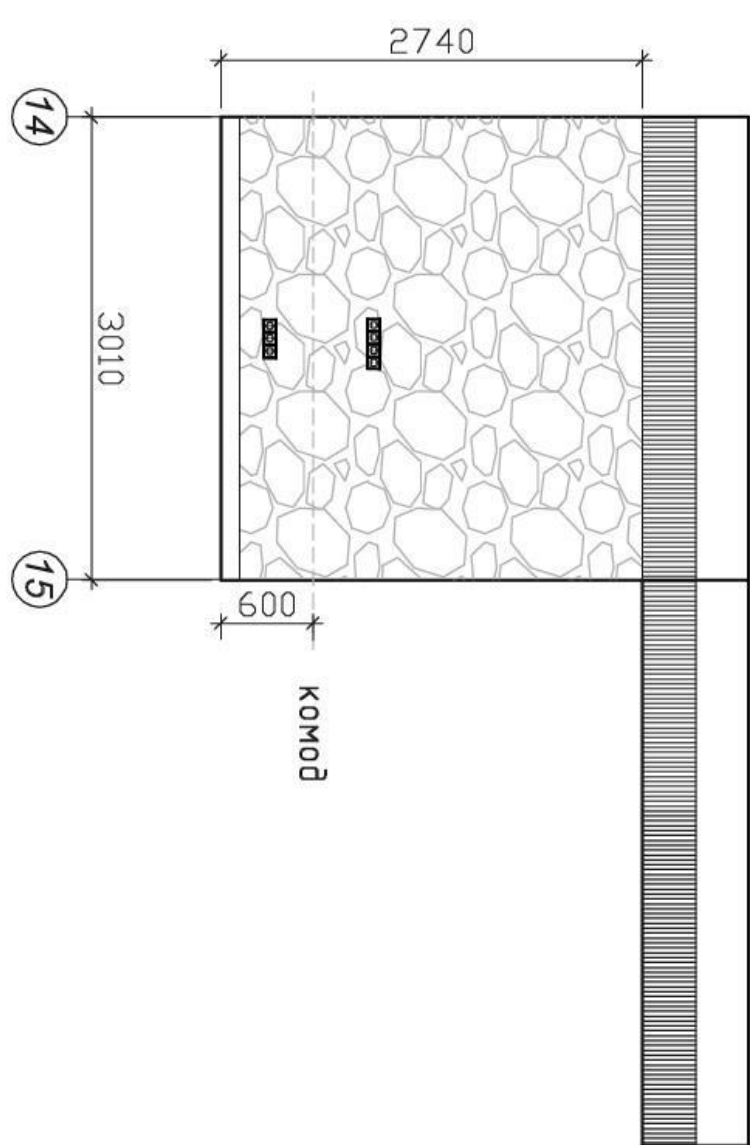

Согласовано			

Инв. ] подл.	Подп. и дата	Взам. инв. ]